


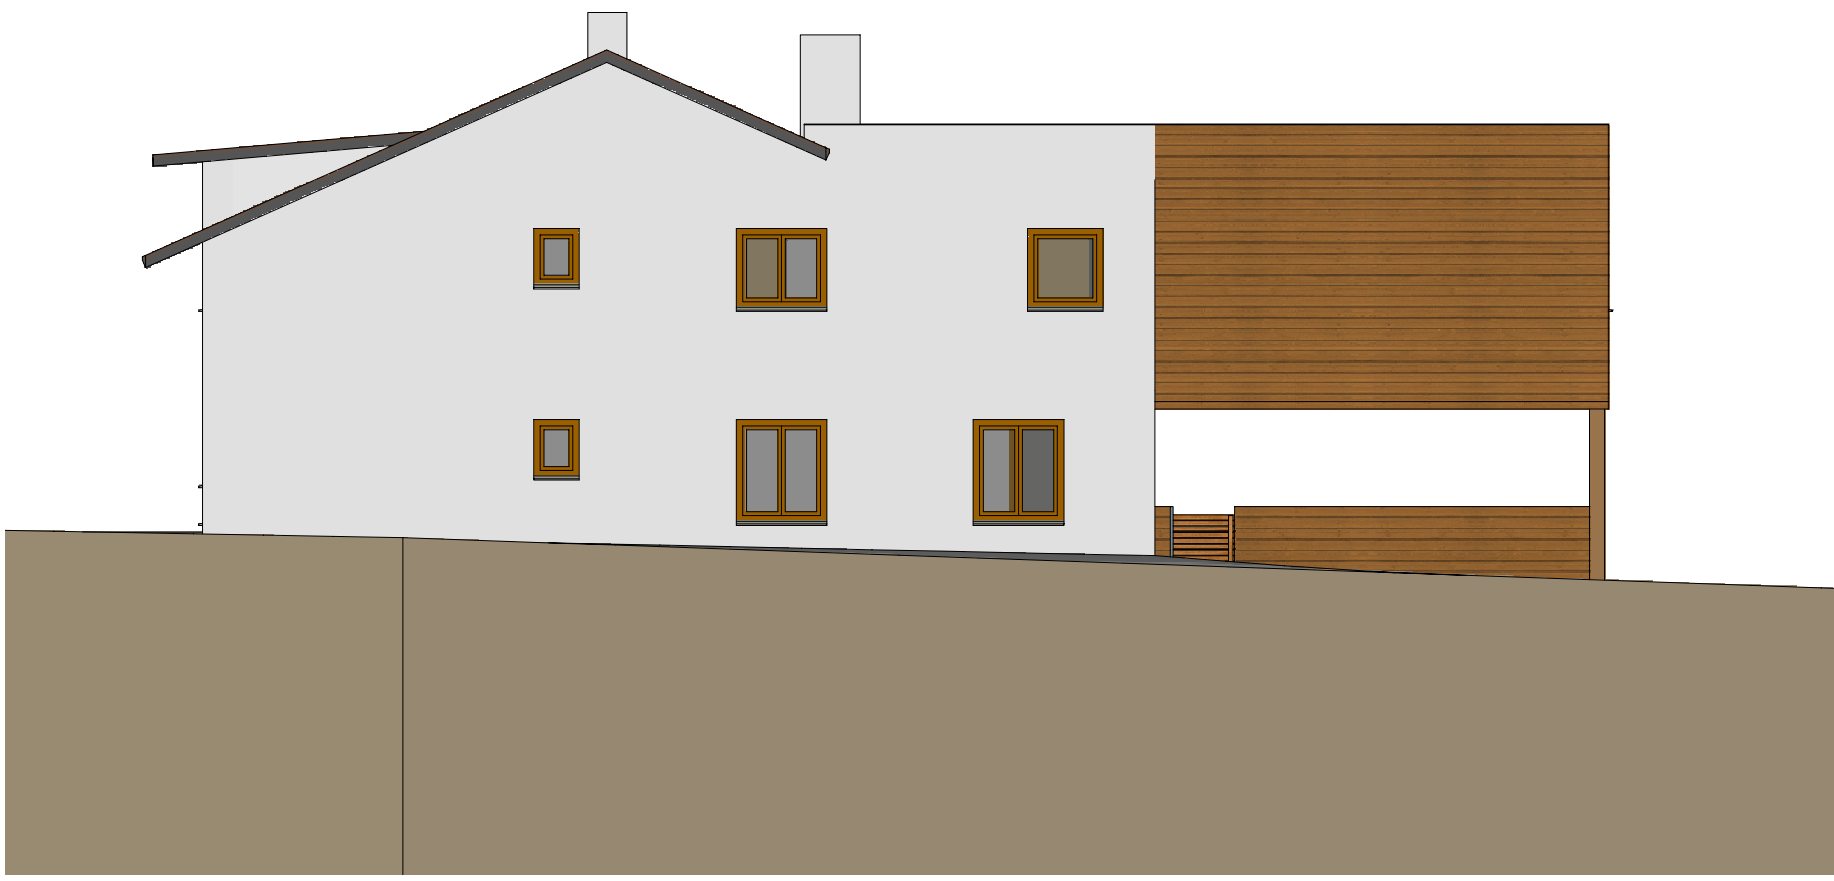

Ostansicht




Nordansicht




Westansicht




Südansicht

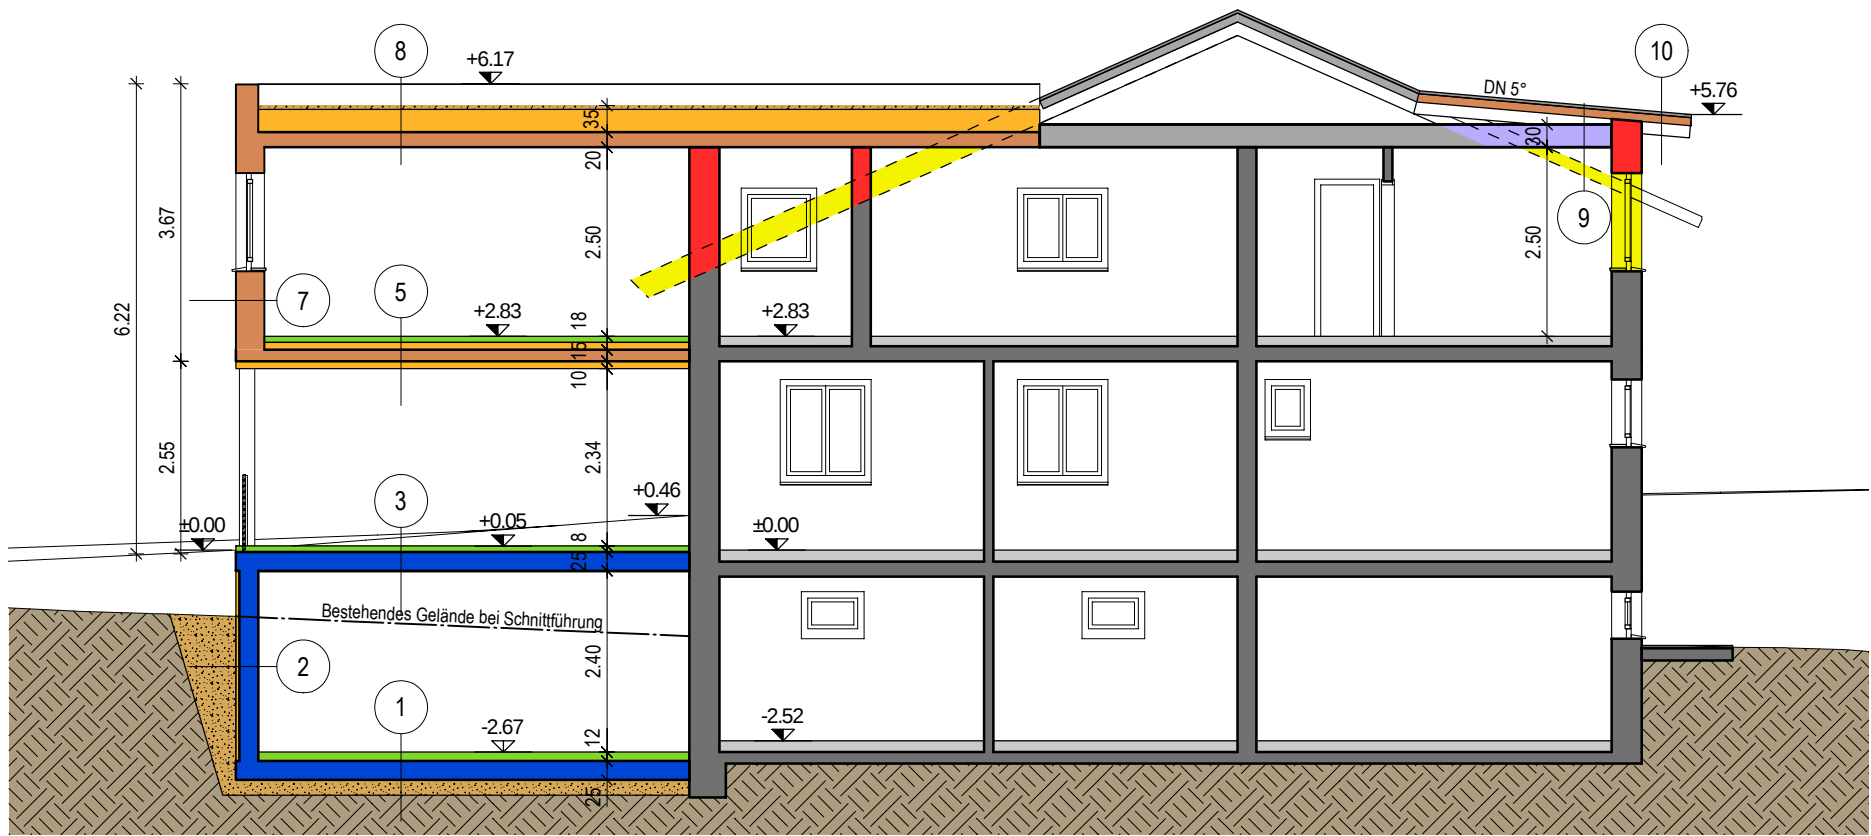


Schnitt A-A

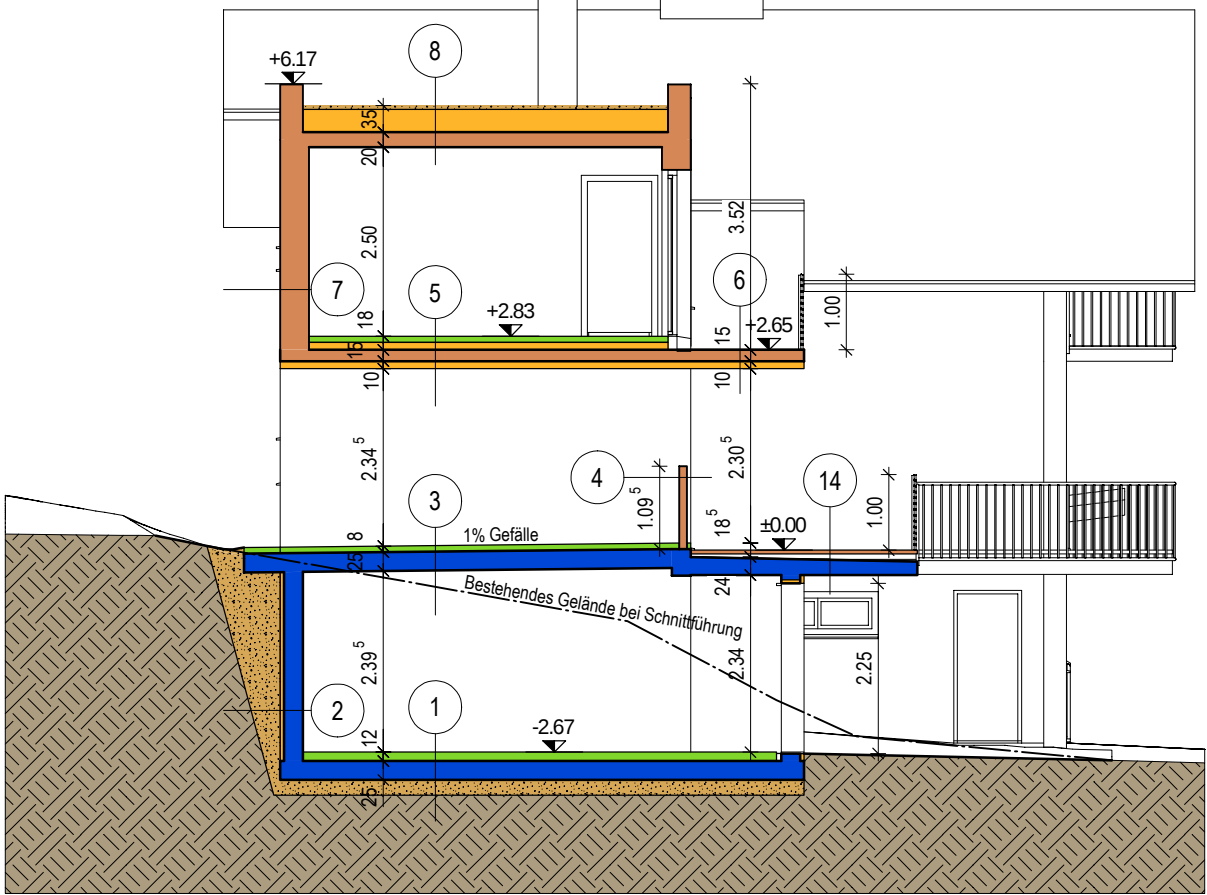


Schnitt B-B

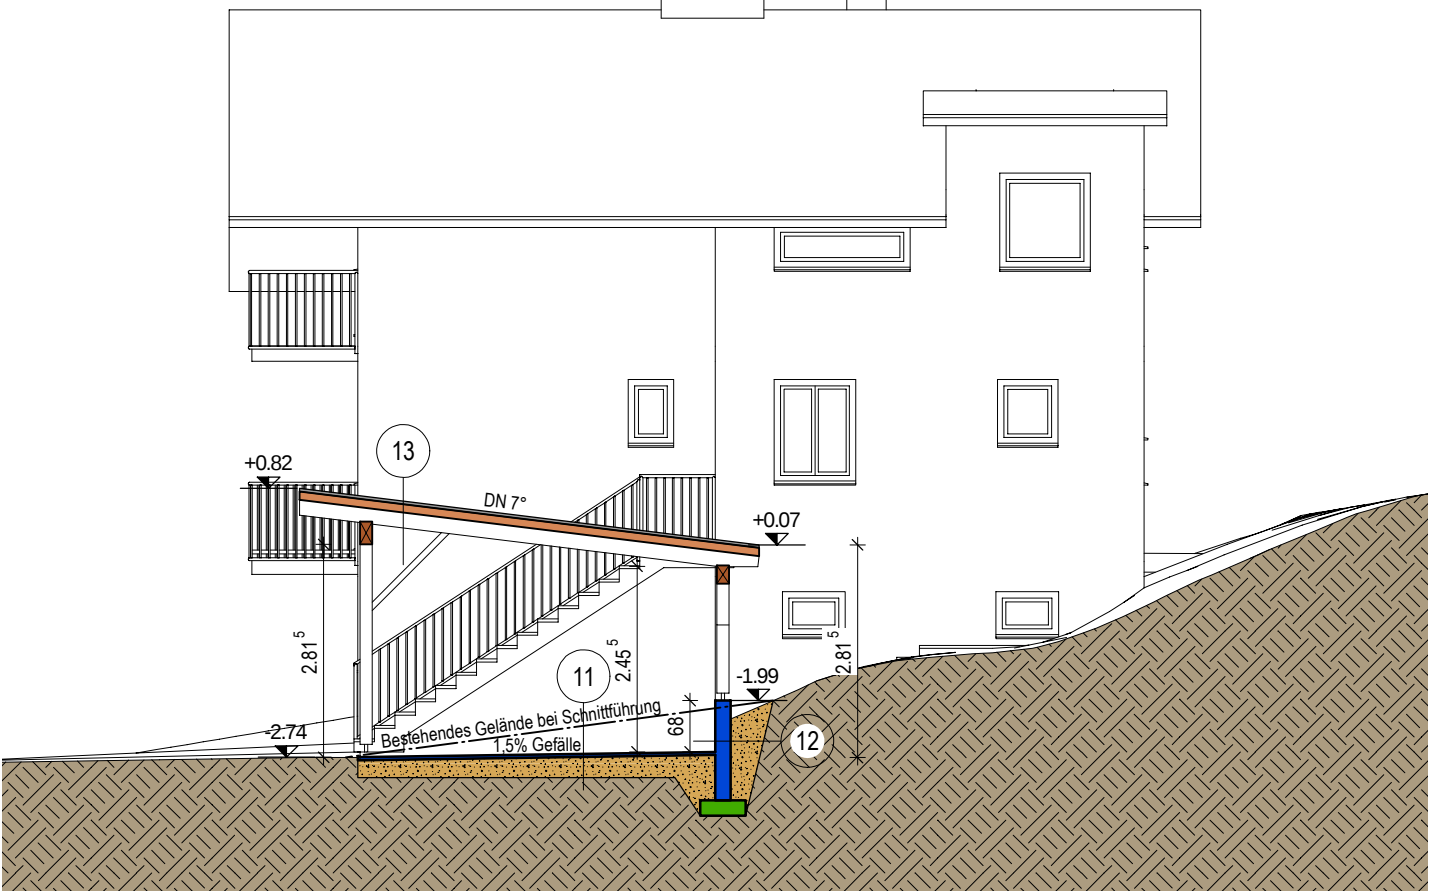


Schnitt C-C

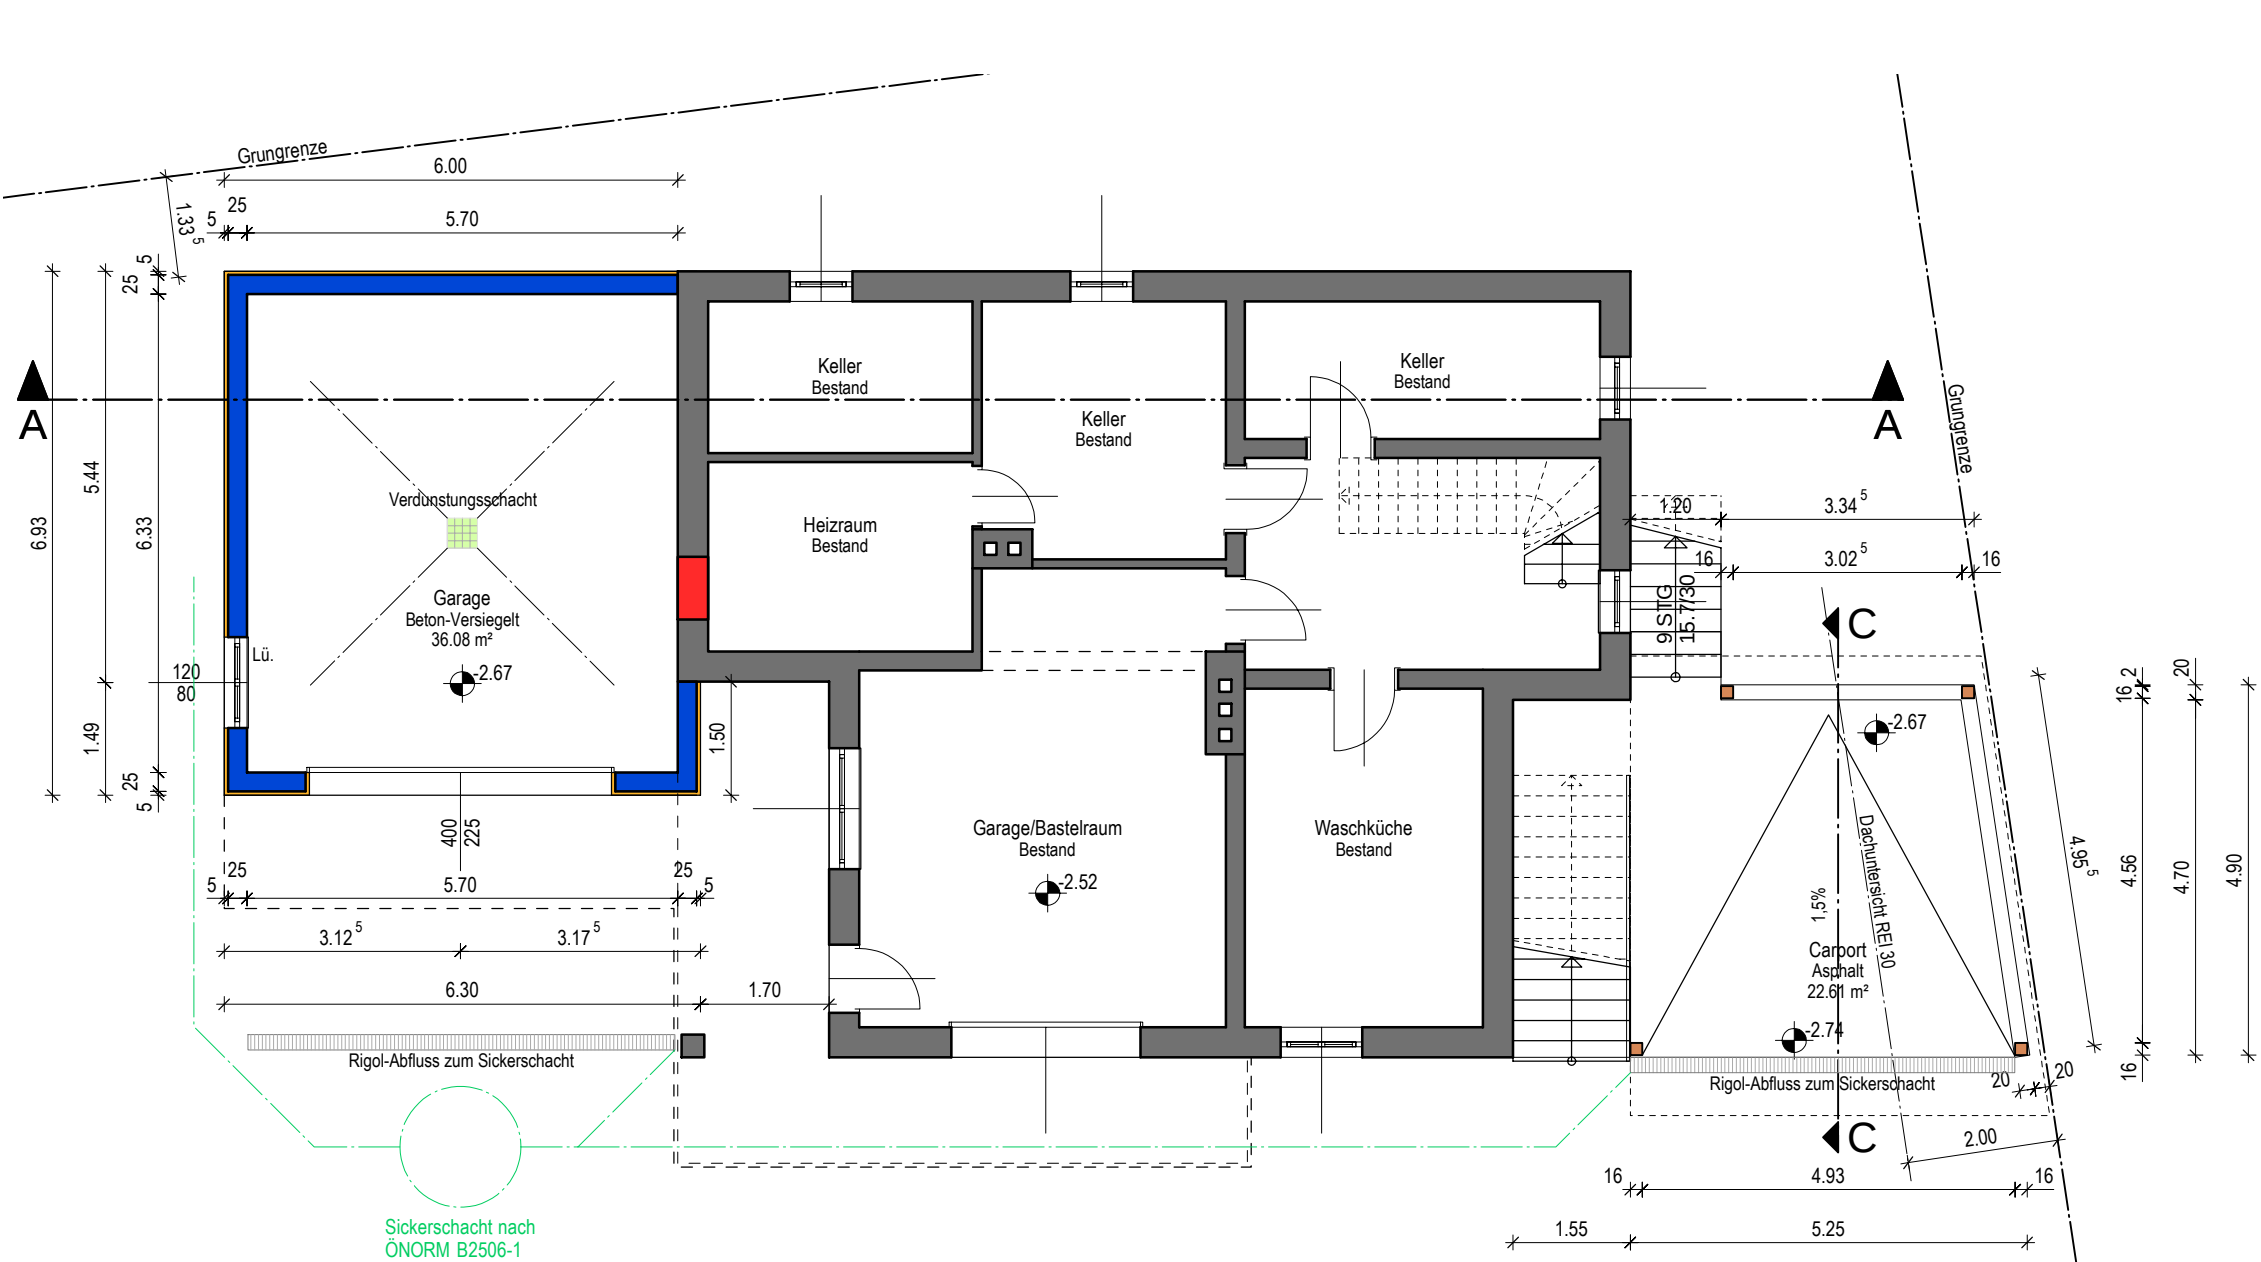

Kellergeschoss

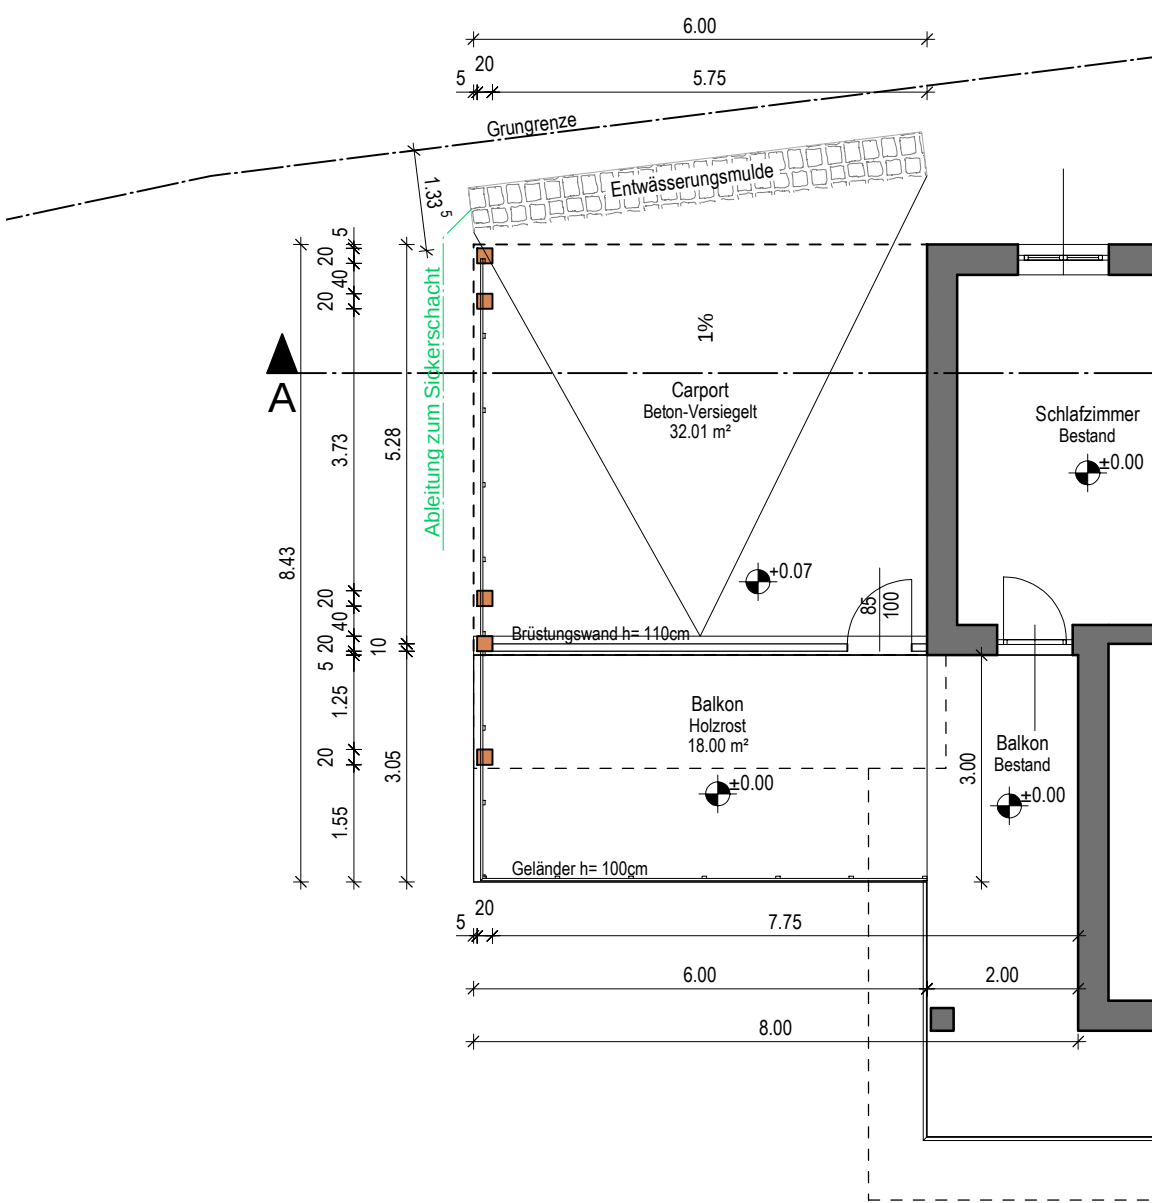

Erdgeschoss

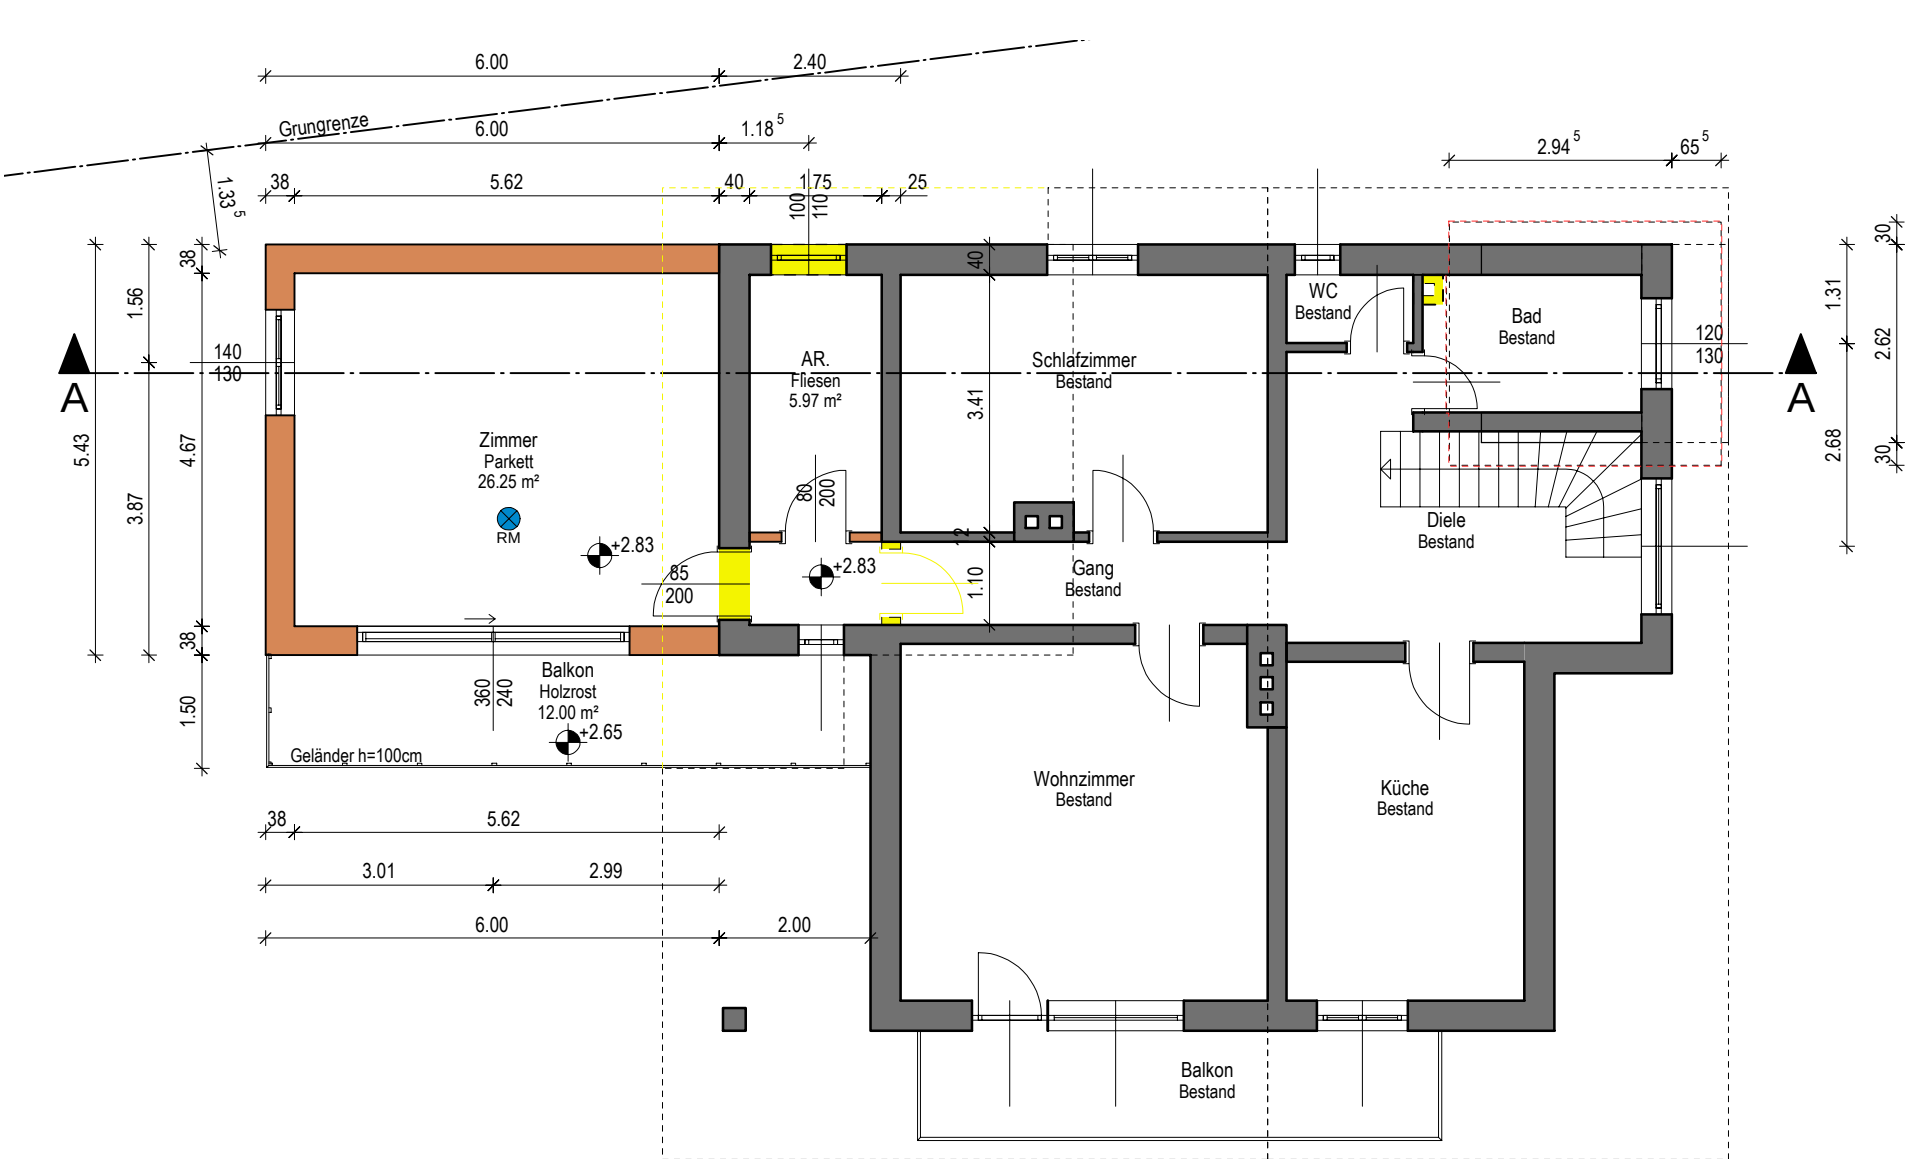

Dachgeschoss

Bauteilbeschreibung			
1. Bodenplatte	2. Außenwand-Garage	3. Decke ü. Garage	4. Brüstungswand
1.5 cm Bodenbelag	1.5 cm Innenputz	2 cm Naturstein	10 cm Holzposten
6.5-10.5 cm Estrich	25 cm STB-Wand lt. Statik	6 cm Splittbeton	25-30 cm Gefälleabdämmung
Abdichtung	5 cm Wärmedämmung	5 cm Noppenbelag (Erdenliegend)	Folie
25 cm STB-Platte lt. Statik	1 cm Spachtelung im Sichtbereich Silikatputz	25 cm STB-Decke im Gefälle lt. Statik	dzw. Rhombusschalung
1 cm Rollierung			
5. Decke ü. EG	6. Balkonboden	7. Außenwand	8. Flachdach
1 cm Bodenbelag	3 cm Holzrost	1.25 cm Gipskarton	4 cm Kiesschüttung
7 cm Estrich	8.5-5 cm Keillattung	10 cm Brettsperrholz	25-30 cm Gefälleabdämmung
10 cm Wärmedämmung	Abdichtung	2x10 cm Lattung mit	Folie
15 cm KLH-Platte	1.5 cm OSB	Dämmung	16 cm KLH-Platten
10 cm VWS	5-8.5 cm Keillattung	Wandschalungsbahn	2.5 cm Lattung
1 cm Spachtelung/Silikatputz	15 cm KLH-Platte	Serkerplatte hinter	1.5 cm Gipskarton E130
	10 cm VWS	lüftungslattung	
	1 cm Spachtelung/Silikatputz	Waagrechte Lärchen-	
		schalung	
9. Zangendecke	10. Gaubendach	11. Carportboden	12. Sockelwand
1.5 cm Gipskarton E130	Blechdeckung	8 cm Asphalttschicht	20 cm STB-Wand lt. Statik
2.4 cm Sparschalung	Schutzvlies	25 cm Frostkoffer	
Folie	3 cm Vollschalung		
22 cm Lattung/Dämmung	16 cm Sparren/Dämmung		
5 cm Balken/Dämmung	8 cm Konterlattung/Dämmung		
	2.4 cm Sparschalung		
	16 cm Gipskarton E130		
13. Pultdach			
Blechdeckung			
Schutzvlies			
3 cm Vollschalung			
85 cm Konterlattung			
4 cm NF-Schalung E130			
20 cm Sparren			