
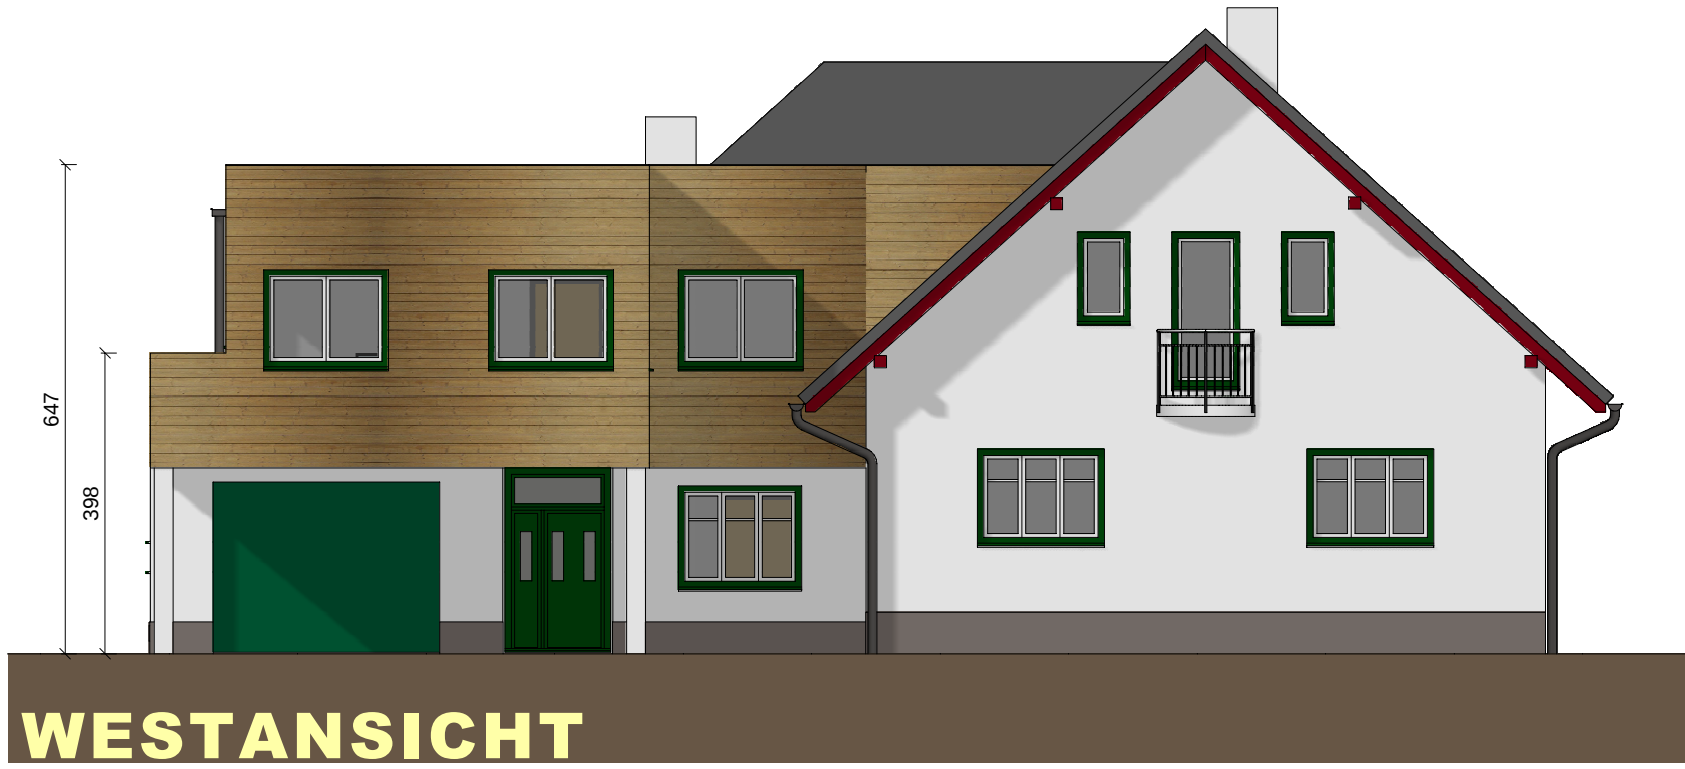


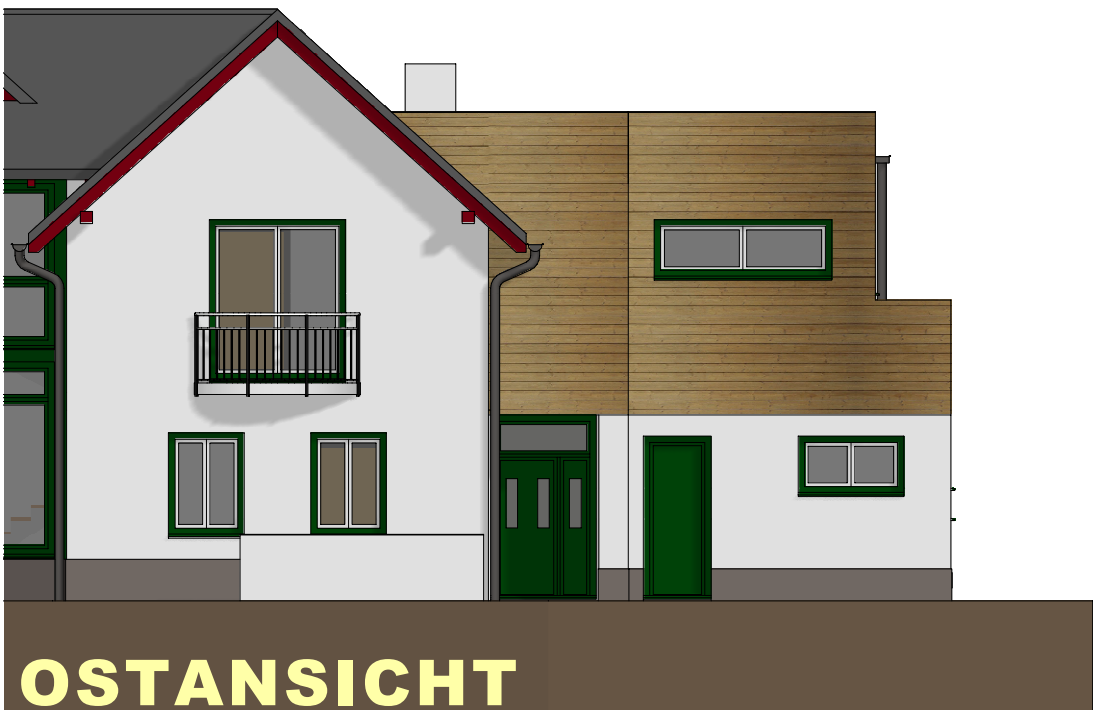

DA01 Flachdach-Zubau


- 1,5 cm Gipskarton
- 2,4 cm Sparschalung
- Folie
- 3-18 cm Keillattung 3%/Wärmedämmung
- 24 cm Sparren/Wärmedämmung
- 5 cm Holzschalung
- 2,4 cm Konterlattung
- 2,4 cm Holzschalung
- 5 cm Flachdachfolie
- 5 cm Kies

DA02 Dachschräge-Bestand

- 16 cm Sparren
- 2,4 cm Holzschalung
- 4 cm Dachbahn
- 3 cm Keillattung
- 3 cm Dachziegel

ZD01 Zangendecke-Bestand

- 1,5 cm Gipskarton REI30
- 2,4 cm Sparschalung
- 3 cm Lattung
- 8 cm Folie
- 20 cm Zangen bzw. Wärmedämmung
- 5 cm Wärmedämmung

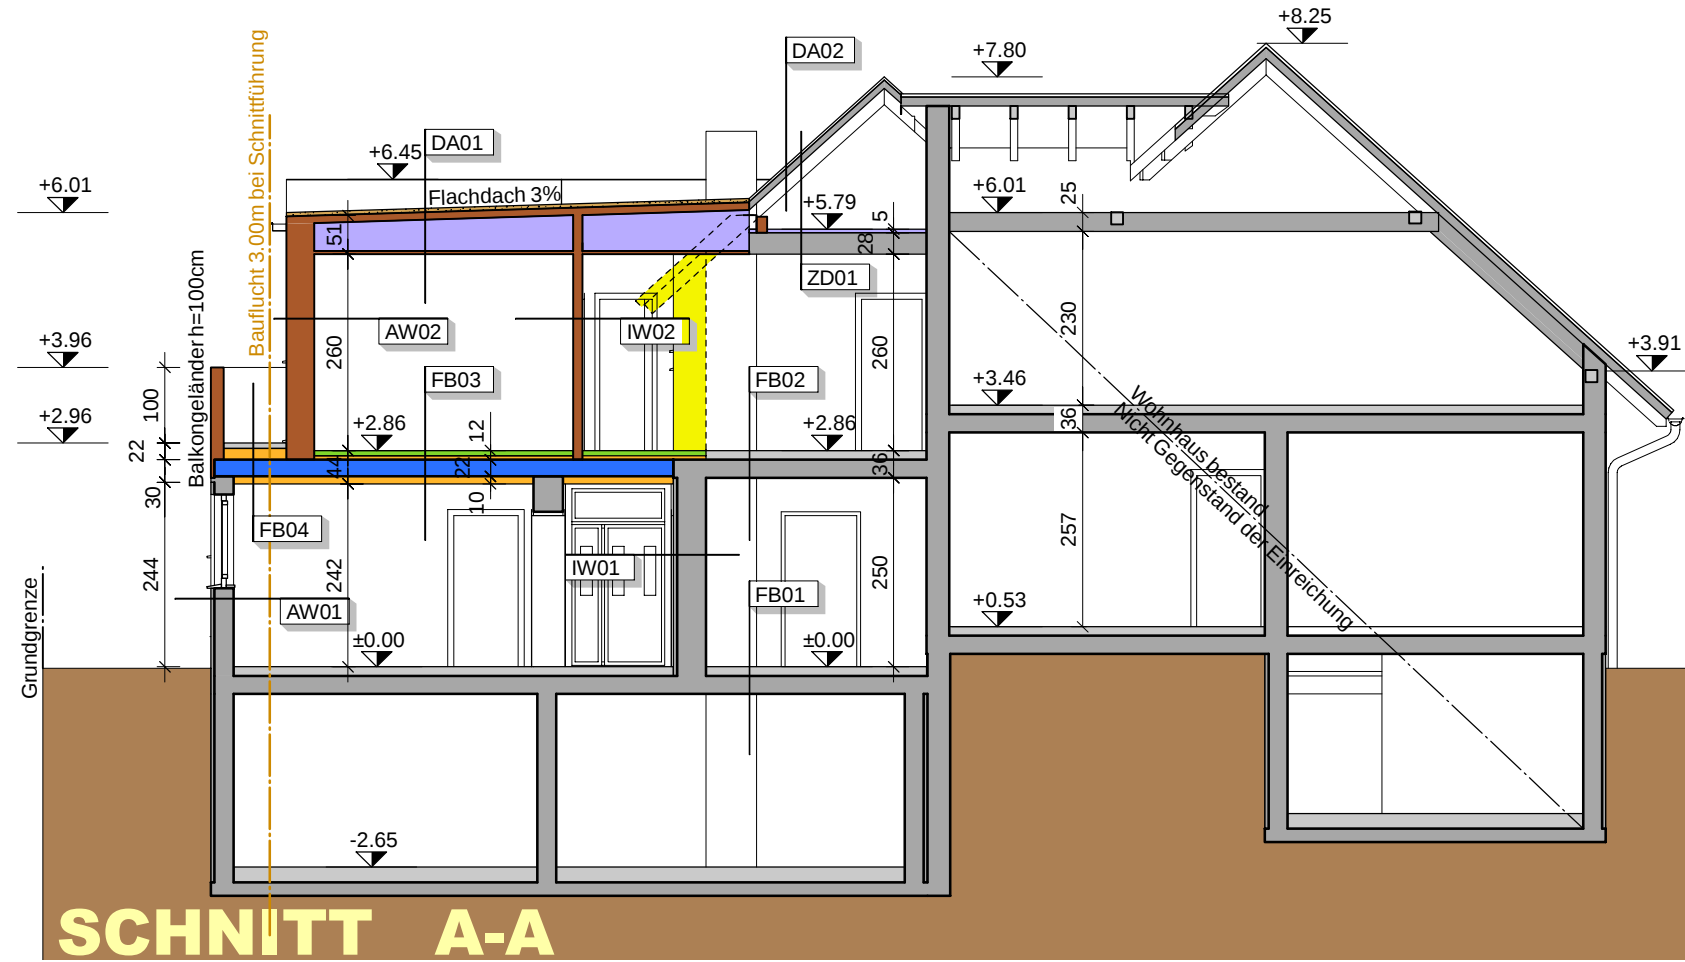

Naturmaße nehmen, Maße kontrollieren!

FB01 Decke-Bestand

- 1 cm Bodenbelag
- 5 cm Estrich
- 4 cm Isolierung
- 22 cm Betondecke
- 2 cm Verputz

FB02 Decke-Bestand

- 1 cm Bodenbelag
- 5 cm Estrich
- 4 cm Isolierung
- 22 cm Betondecke
- 2 cm Verputz

FB03 Decke-Zubau

- 1 cm Bodenbelag
- 5 cm Estrich
- 4 cm Isolierung
- 22 cm STB-Decke lt. Statik
- 8 cm Wärmedämmung
- 1 cm Spachtelung/Verputz

FB04 Außendecke-Zubau

- 4 cm Terrassenplatten auf Abstandsbohlen
- Flachdachfolie
- 14-16 cm Gefälledämmung
- 22 cm STB-Decke lt. Statik
- 8 cm Wärmedämmung
- 1 cm Spachtelung/Verputz

AW01 Außenwand Bestand

- 1 cm Innenputz
- 25 cm Ziegel
- 4 cm VWS
- 1 cm Spachtelung/Aussenputz

AW02 Außenwand-Zubau

- 1,25 cm Gipskarton
- 10 cm Massivholz
- 20 cm Kreuzlattung/Wärmedämmung
- Windpapier
- 3 cm Senkrechte Hinterlüftungslattung
- 2,4 cm Lärchenschalung

IW01 Innenwand Bestand

- 1,5 cm Innenputz
- 12-30 cm Ziegel
- 2 cm Innenputz

IW02 Innenwand Zubau

- 1,25 cm Gipskarton
- 10 cm Massivholz
- 1,25 cm Gipskarton

